

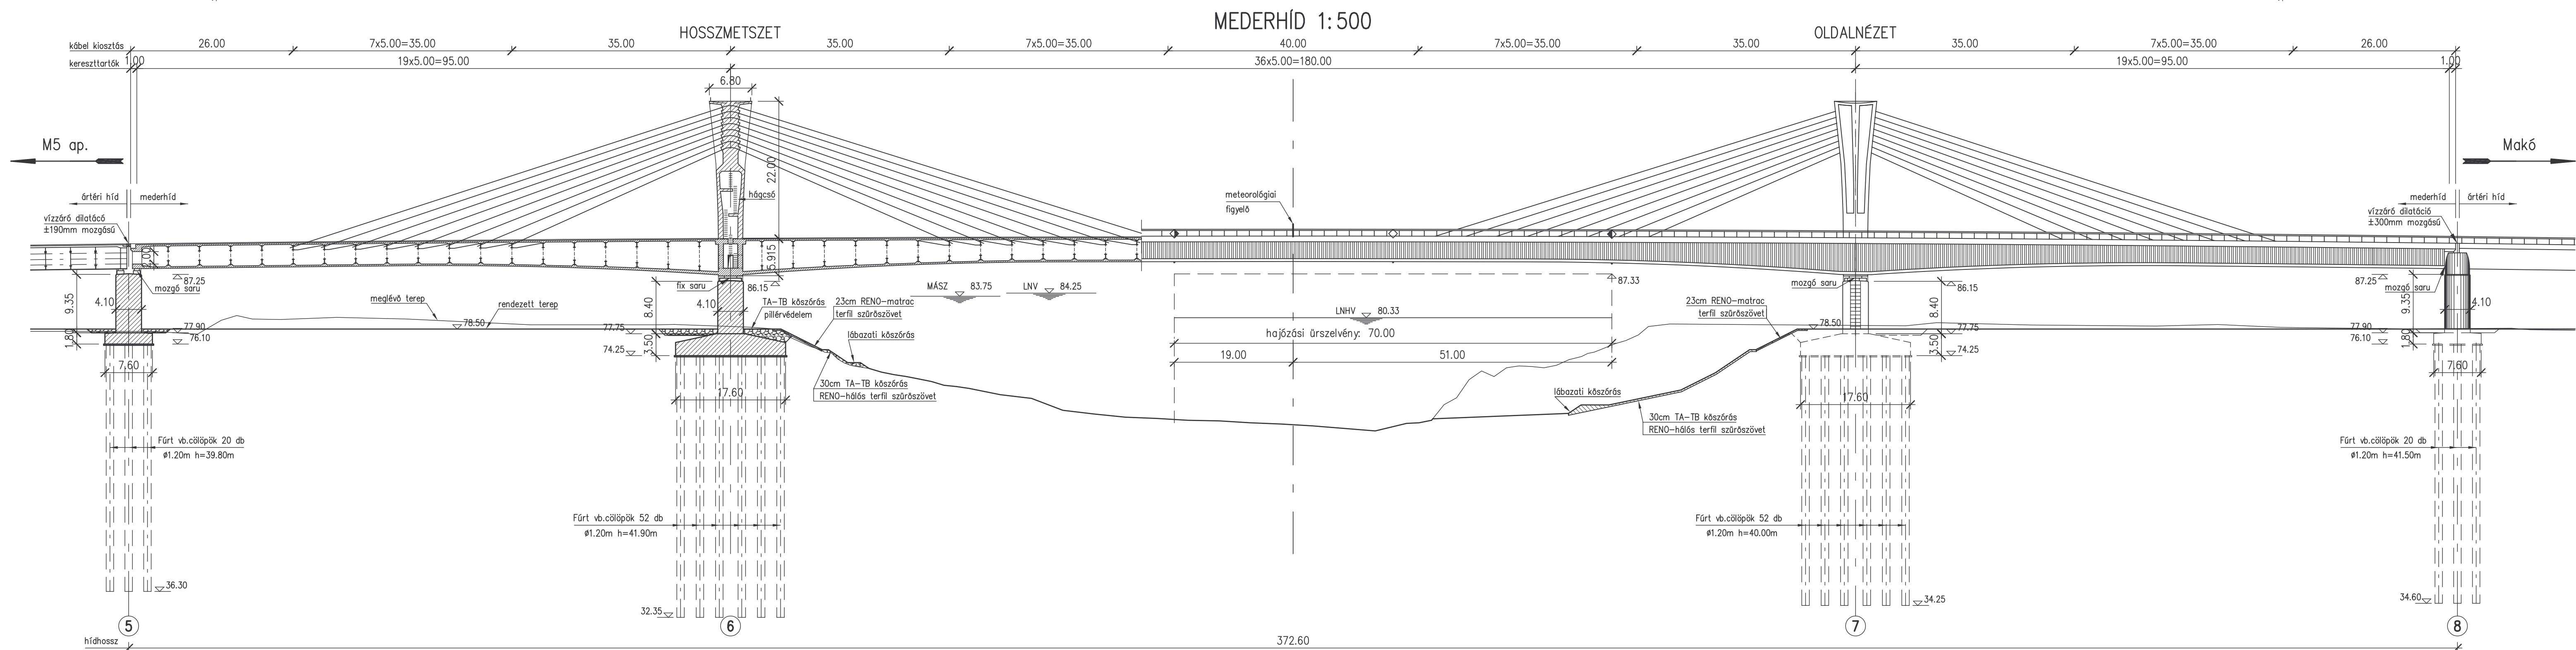



M43 TISZA–HÍD 1:1000

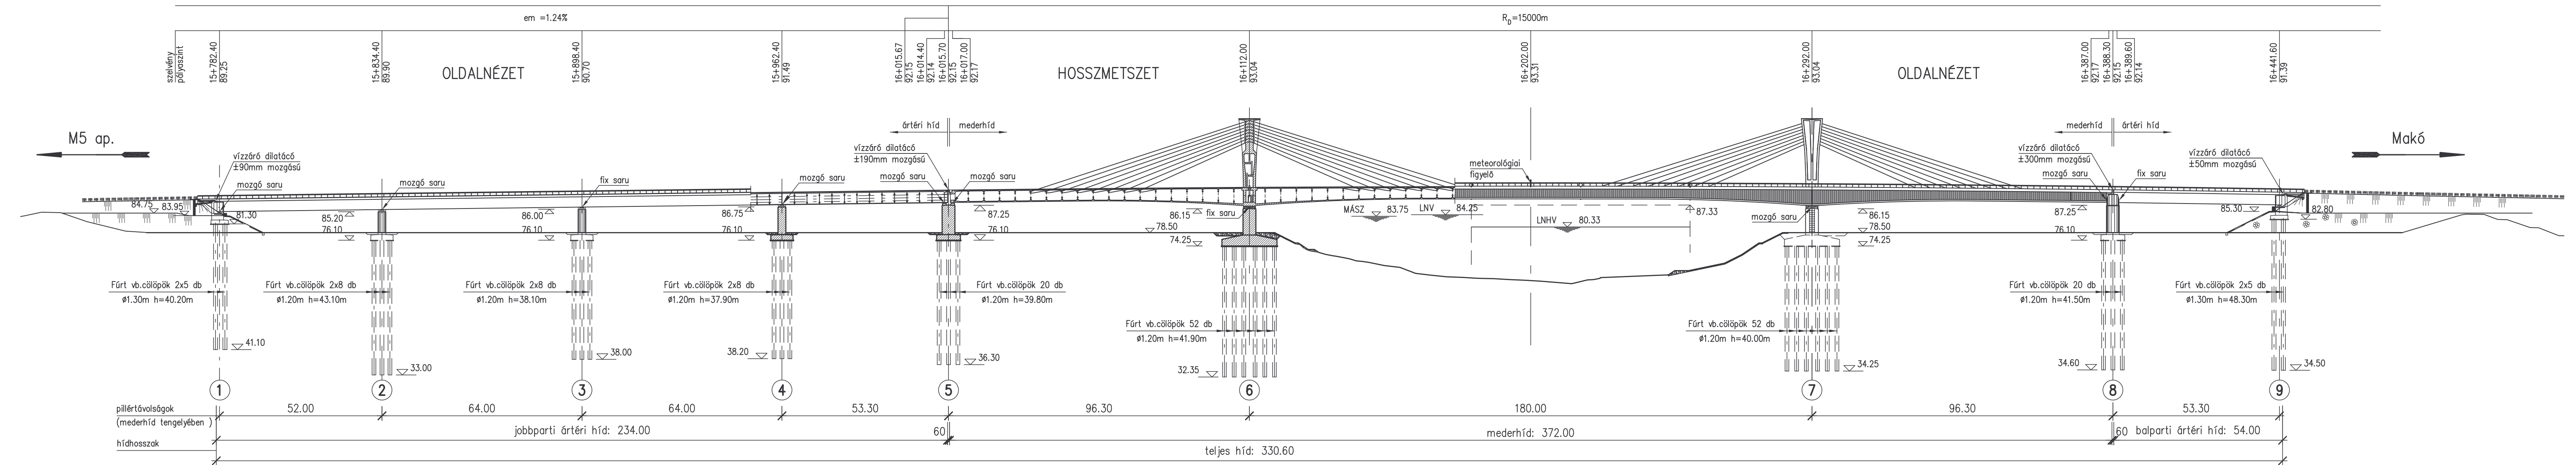


KERESZTMETSZET A 6. J. PILLÉRNÉNél 1:200

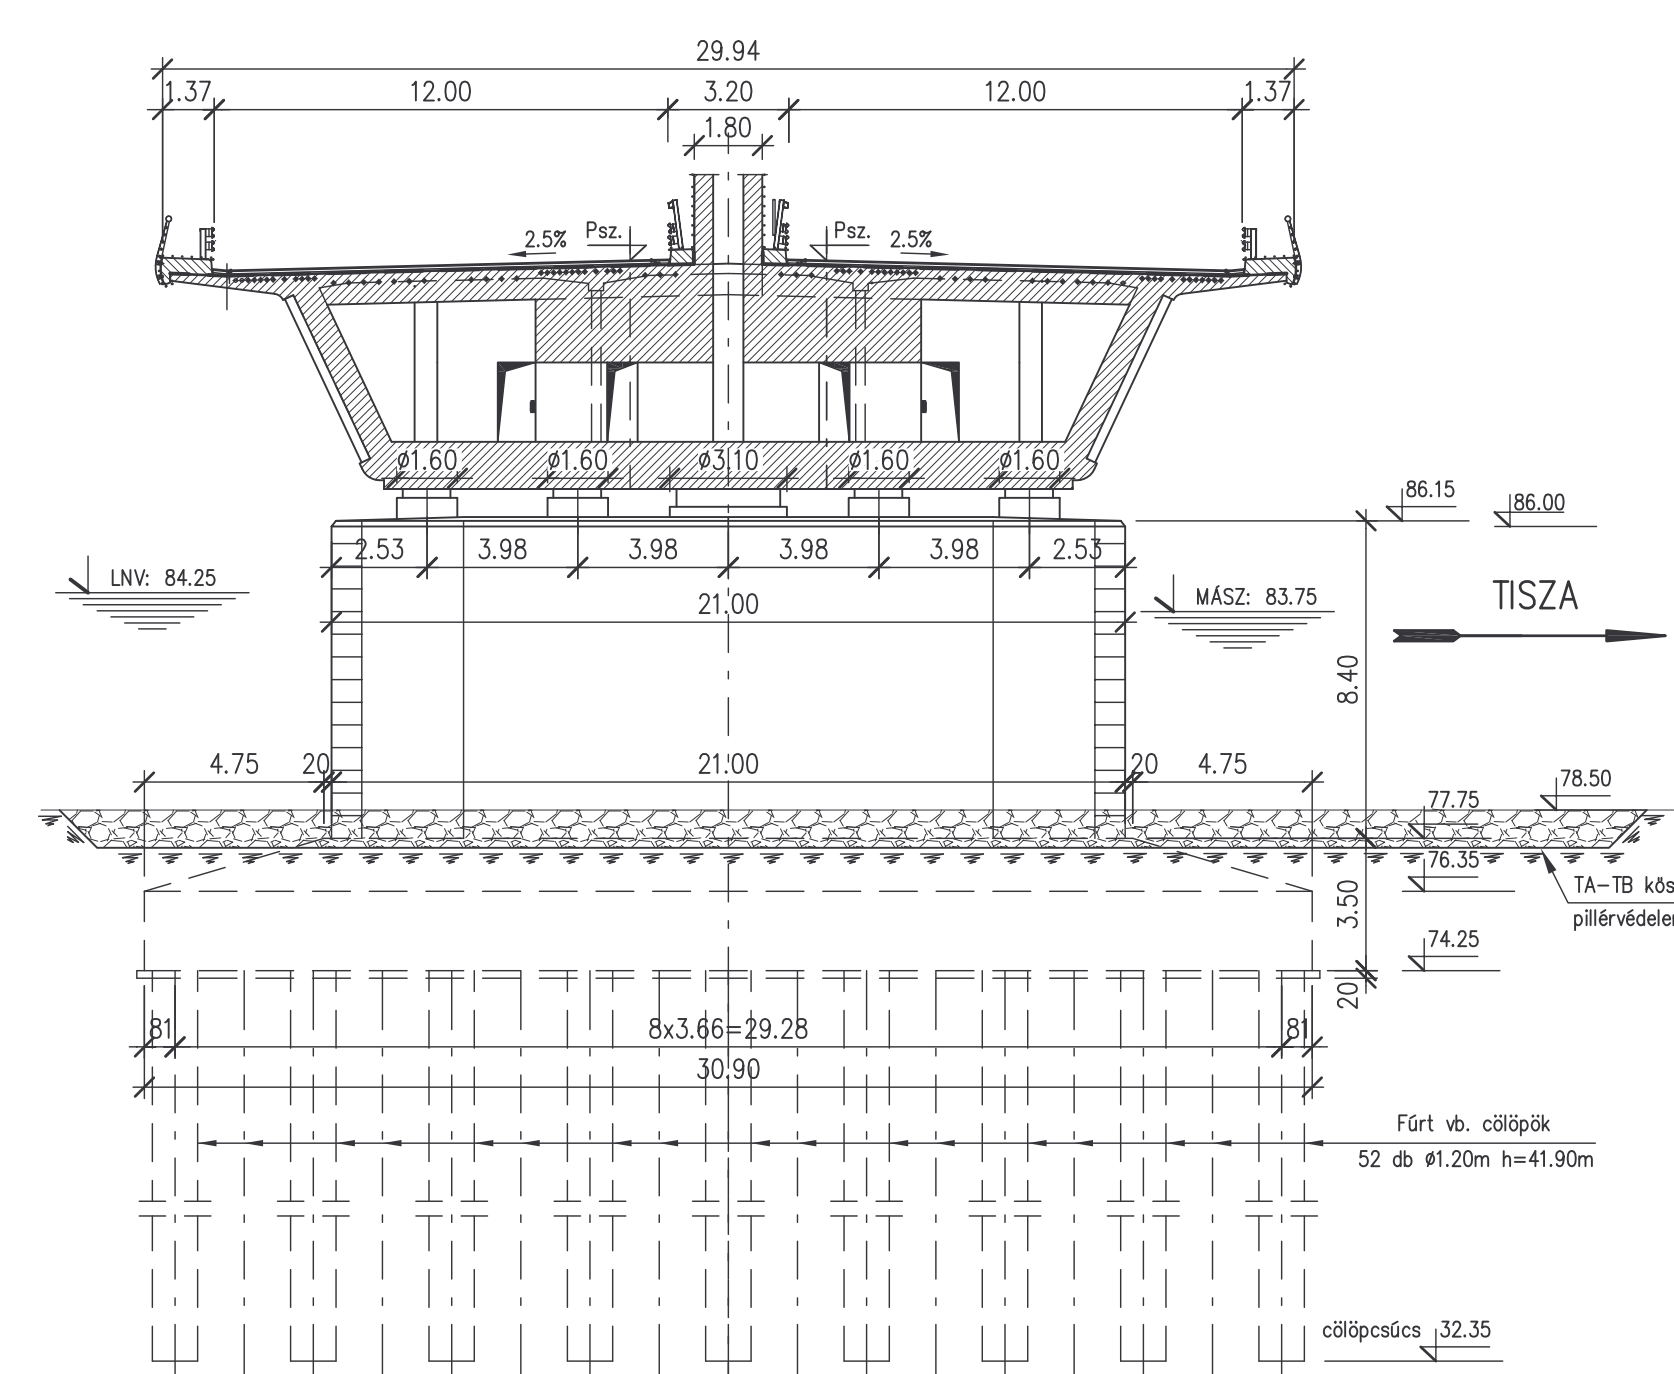

MEDERHÍD KERESZTMETSZETE 1:100

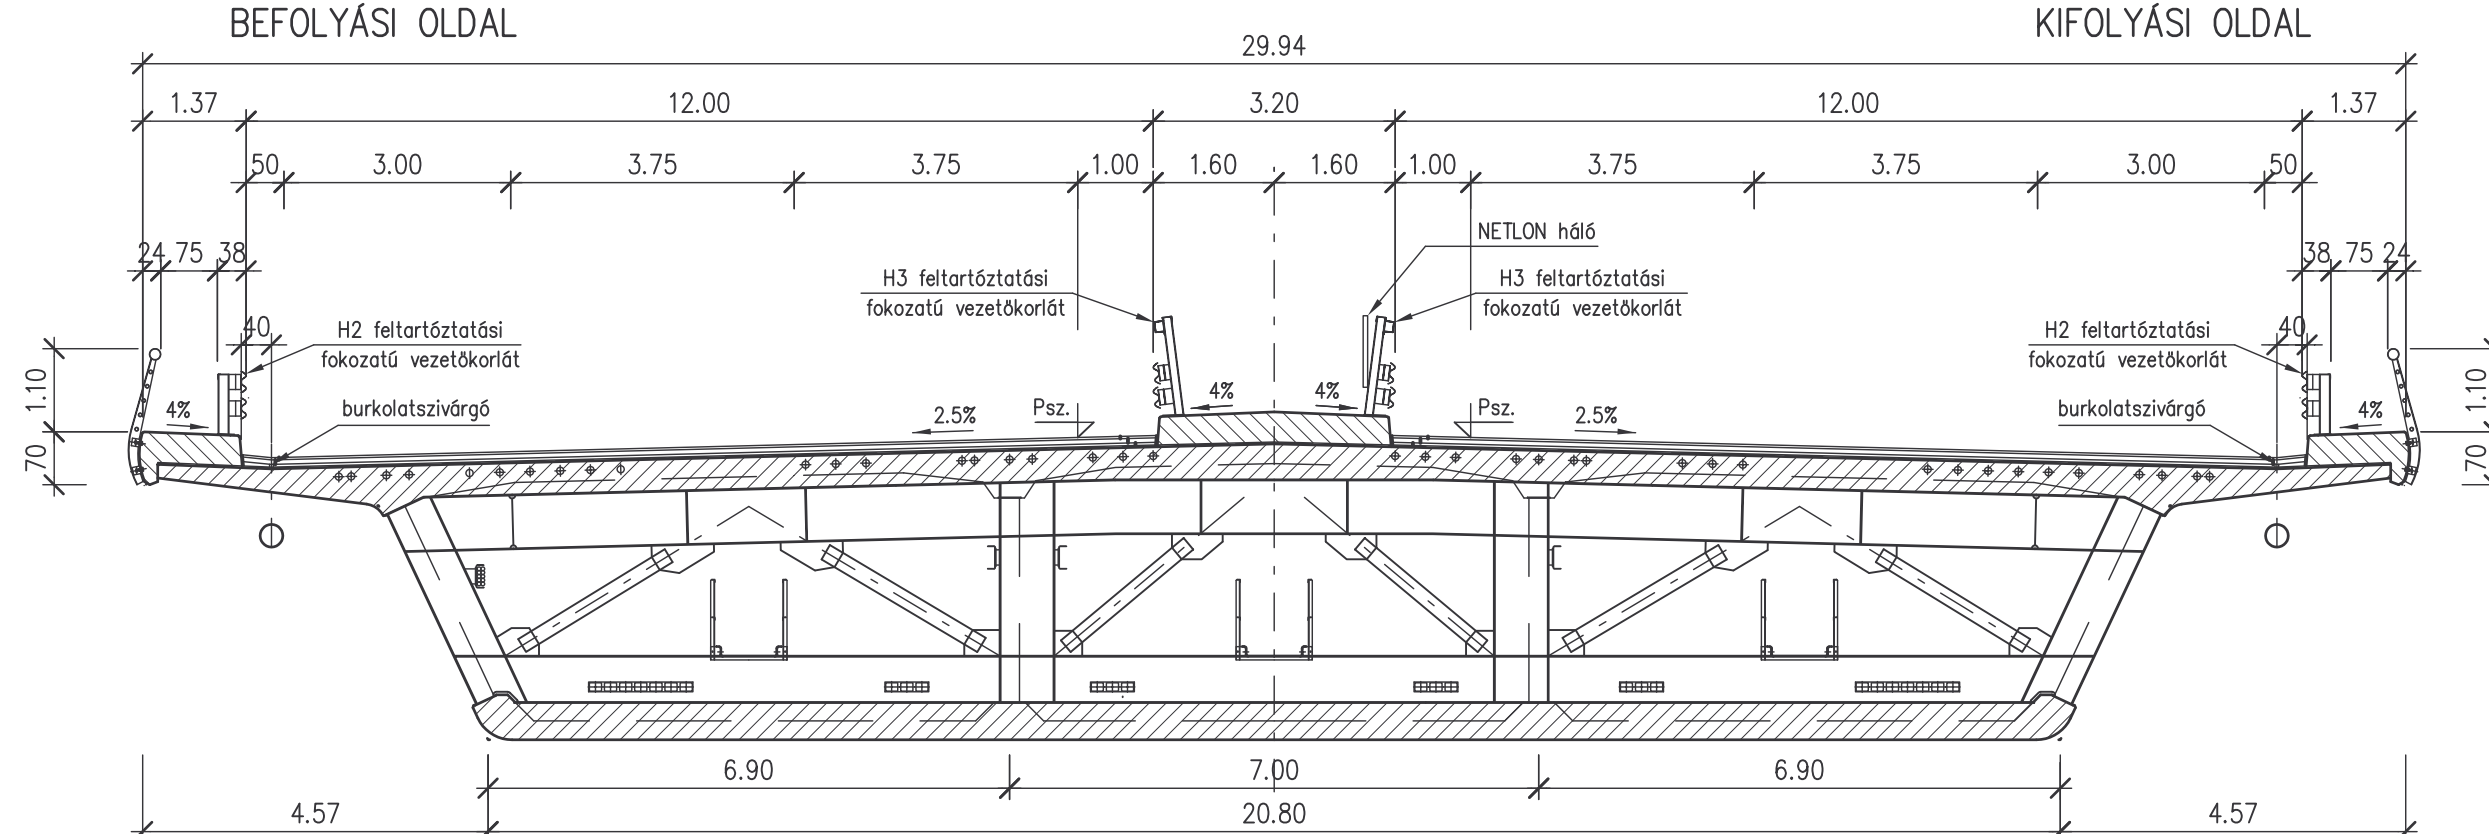


ÁRTÉRI HIDAK KERESZTMETSZETE 1:100

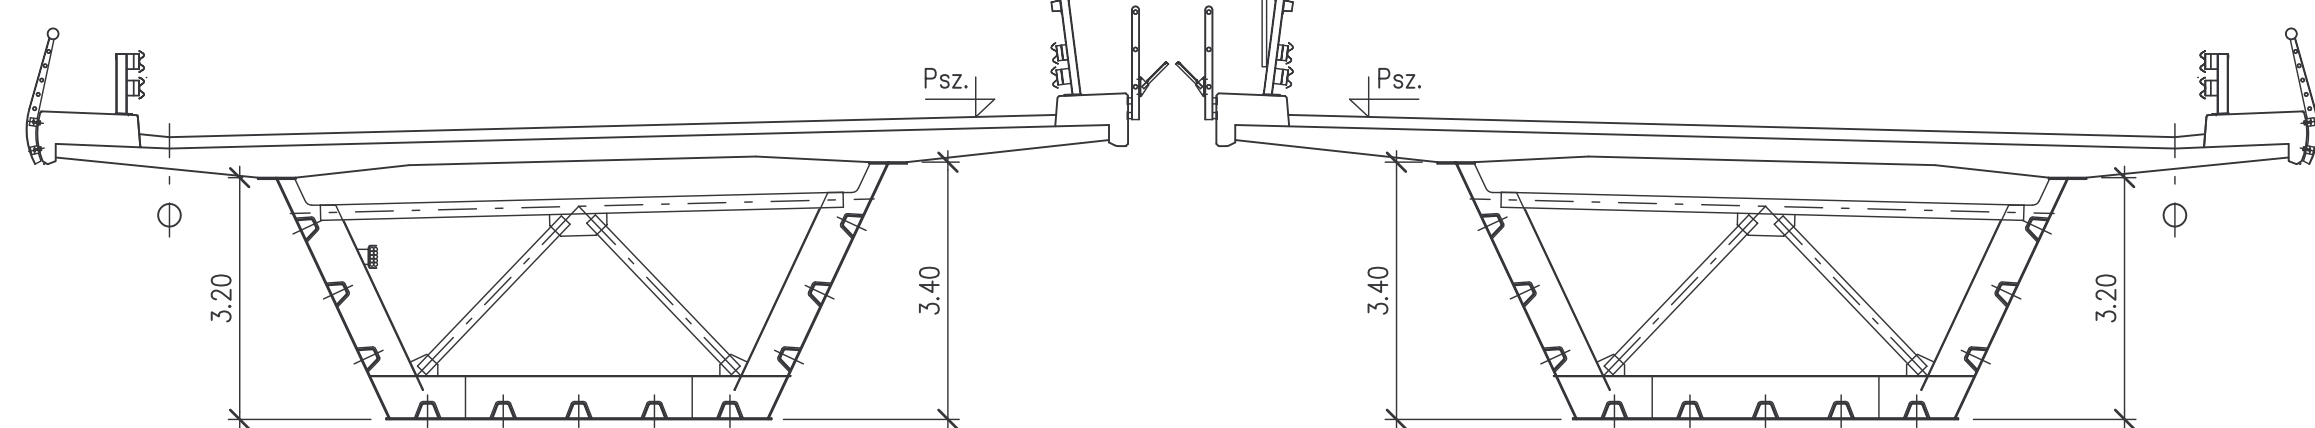

BERUHÁZÓ:
Nemzeti Infrastruktúra Fejlesztő Zrt.
UTIBER Kft.
TISZA-HÍD FŐTERVEZŐ:
Pont-TERV Zrt.
MEDERHÍD TERVEZŐ:
Ót-, Vasútervező Zrt.
ÁRTÉRI HIDAK TERVEZŐ:
TISZA M43 Konzorcium
(SEDESA OVRAS Y SERVICIOS AS
HIDÉPÍTŐ Zrt. - SZEVIÉP Zrt.)
KIVITELEZŐ:
Metróber

FŐBB MENNYISÉGEK:
Vasbeton alépfülmény: 10700 m3
Cölöphosszak:
Ø120 cm: 7790 fm
Ø130 cm: 885 fm
Hídfeület:
mederhíd: 19426 m2
ártéri hidak: 11138 m2
8288 m2

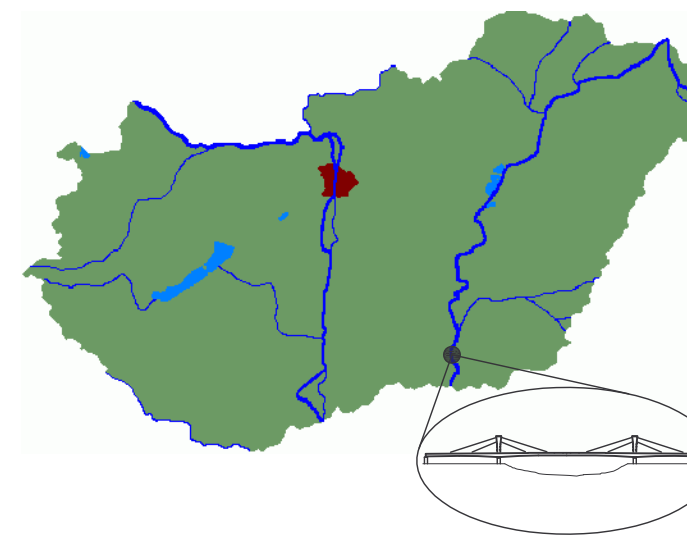

Megbízó, kivitelező:



Tisza-híd főtervező:

Mederhíd tervező:

Ártéri hidak tervező:

TISZA M43 Konzorcium
(SEDESA OVRAS Y SERVICIOS AS - HIDÉPÍTŐ Zrt. - SZEVIÉP Zrt.)
6727 Szeged, Irinyi János u. 1.

MÉRNÖKI TERVEZŐ ÉS TANÁCSADÓ ZRT.
1119 Budapest, Thón Károly u. 3-5.

ÓT-,VASÚTERVEZŐ ZRT.
1117 Budapest, Dombóvári út 17-19.

LÁNCID FÜZETEK 19.



KÖZÚTI ÉS VASÚTI
HIDÁSZ ALMANACH

2010

