

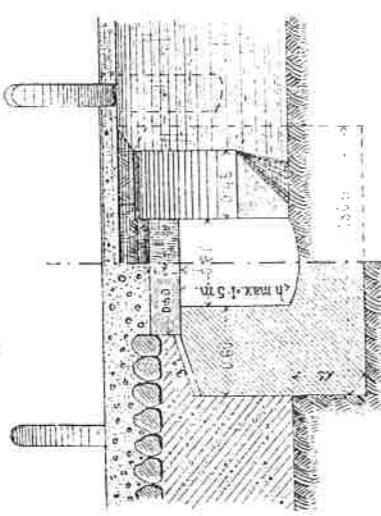
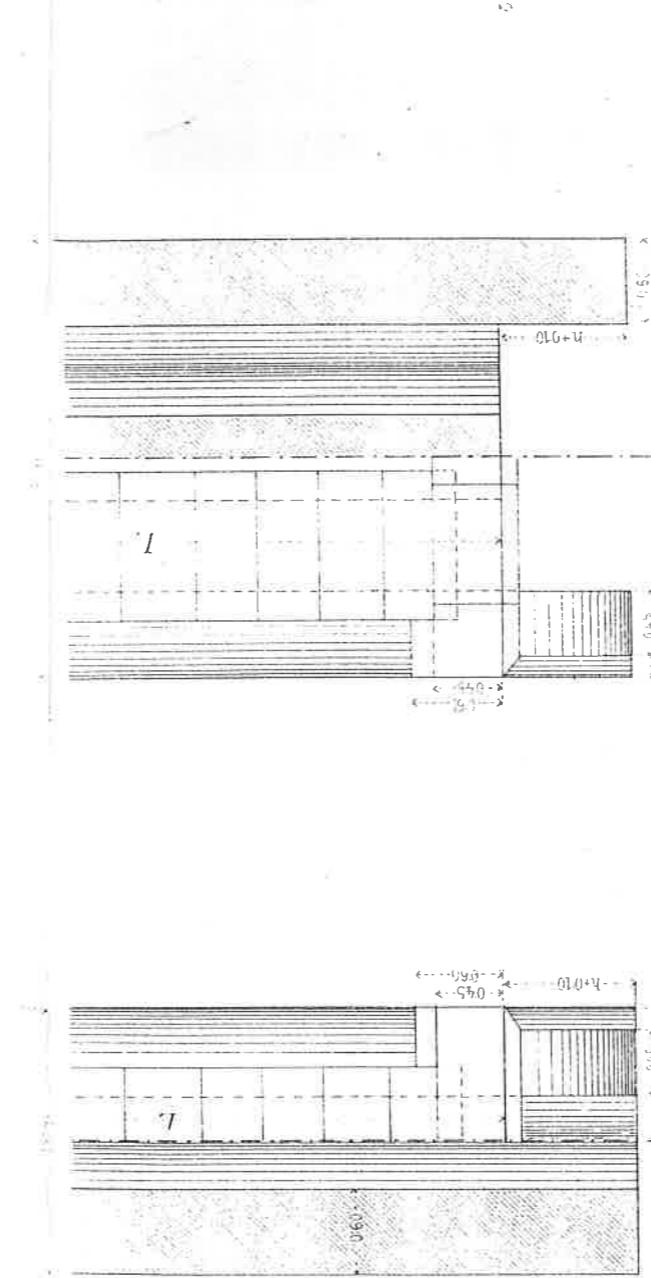
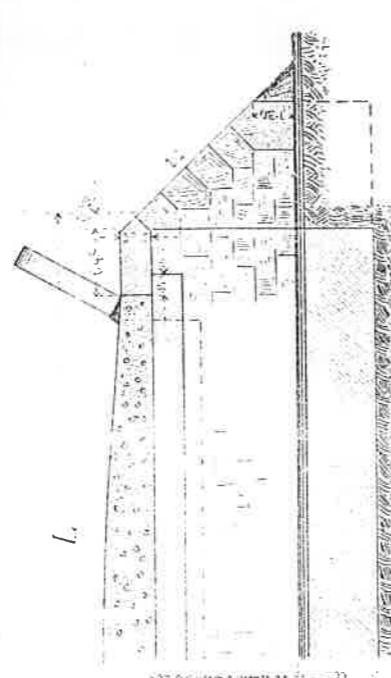


FÖDÖTT ÁTERESZTÖK KÖBÖL
MERŐLEGES SZÁRNYFALAKKAL.

Egyszerű átereszto.

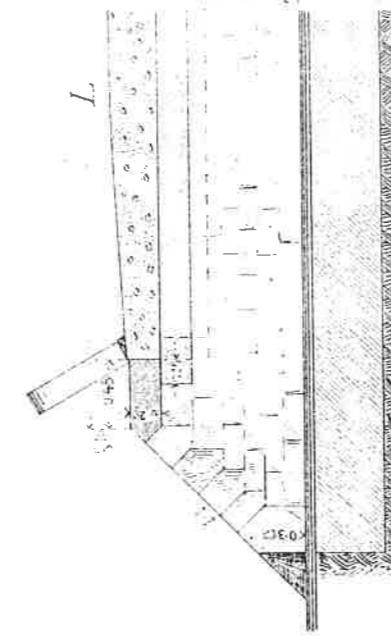

Kettős átereszto.

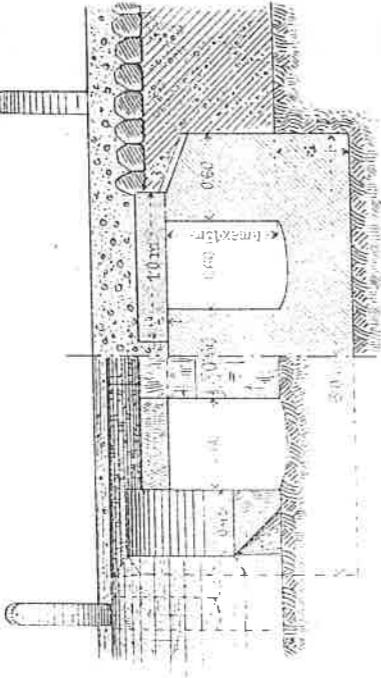

Köböl területmenyiségek.

	Az átereszto szélessége	L = 60m.	L = 70m.	L = 80m.	L = 90m.
Az egyszerű áteresztoben:					
alapfalazat	(3'60 h + 11'16) a	(3'60 h + 12'96) a	(3'60 h + 14'76) a	(3'60 h + 16'56) a	(3'60 h + 18'36) a
falaat az alap fölött	1'20 h ² + 8'16 h + 0'044	1'20 h ² + 9'36 h - 0'009	1'20 h ² + 10'56 h - 0'062	1'20 h ² + 11'76 h - 0'116	1'20 h ² + 12'96 h - 0'166
szegelykö	1'98	1'98	1'98	1'98	1'98
fedőlap	5'40	6'40	7'40	8'40	8'40
A kettős áteresztoben:					
alapfalazat	(2'40 h + 18'24) a	(2'40 h + 21'24) a	(2'40 h + 24'24) a	(2'40 h + 27'24) a	(2'40 h + 30'24) a
falaat az alap fölött	1'20 h ² + 11'76 h + 0'116	1'20 h ² + 13'56 h + 0'063	1'20 h ² + 15'36 h + 0'010	1'20 h ² + 17'16 h - 0'044	1'20 h ² + 18'96 h - 0'084
szegeleykö	3'30	3'30	3'30	3'30	3'30
fedőlap	10'80	12'80	14'80	16'80	16'80




Budapest, 1889.

LITH. KÁROLYI GyöRGY BUDAPEST.

2. sz. szabvánnyalap.

FÖDÖTT ÁTERESZTÖK KÓBÖL.

MERŐLEGES SZÁRNYFALAKKAL.

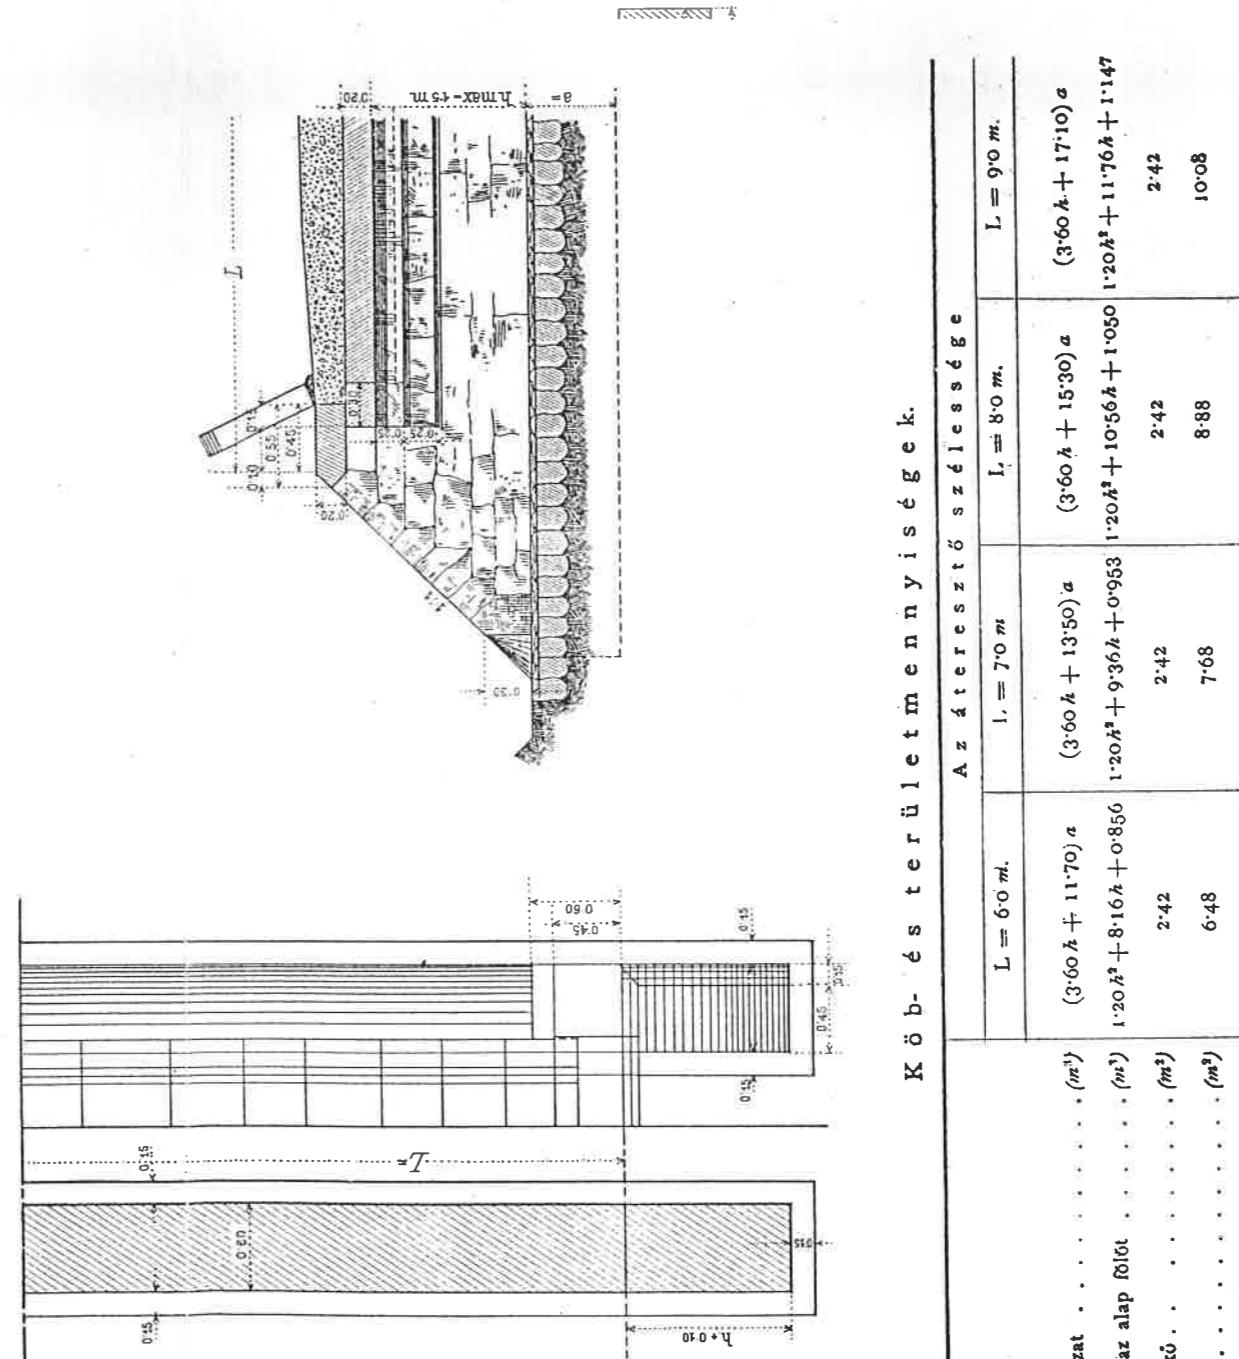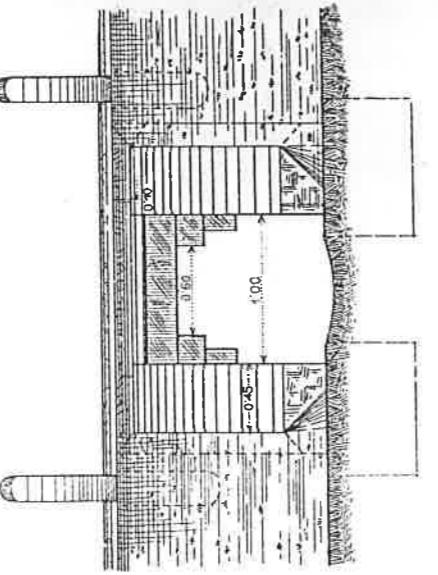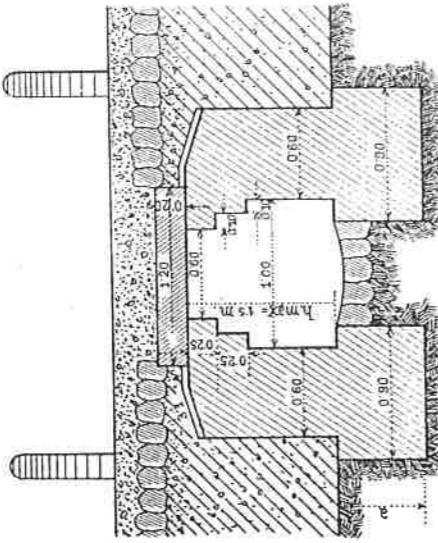

Köbel-ésterrülett mennyiségek.


Az áteresztső szélessége			
L = 60 m.	L = 70 m.	L = 80 m.	L = 90 m.
(3·60 h + 11·70) a	(3·60 h + 13·50) a	(3·60 h + 15·30) a	(3·60 h + 17·10) a
1·20 h ² + 8·16 h + 0·856	1·20 h ² + 9·36 h + 0·953	1·20 h ² + 10·56 h + 1·050	1·20 h ² + 11·76 h + 1·147
2·42	2·42	2·42	2·42
6·48	7·68	8·88	10·08

3. sz. szabványlap.




FÖDÖTT ÁTERESZTŐK KÖBÖL.

PÁRHUZZAMOS SZÁRNYFALAKKAL.

Egyeszerű átereszto.

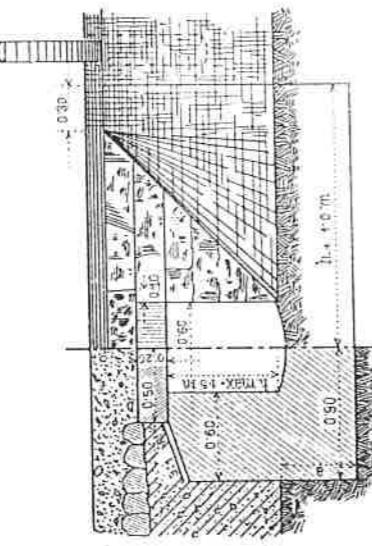

Kettős átereszto.

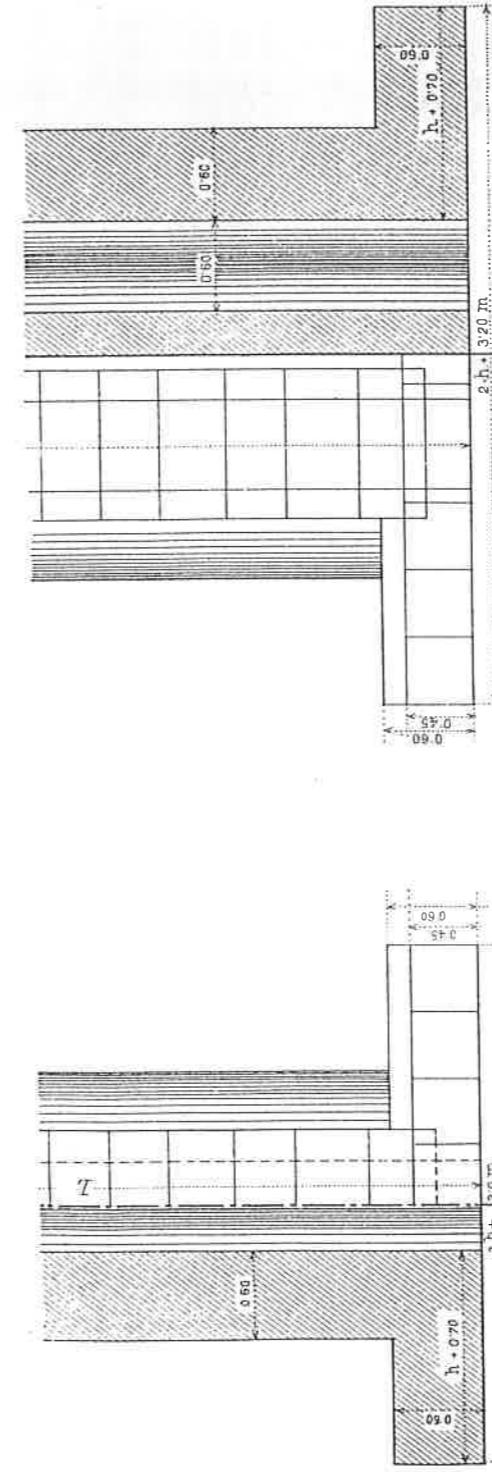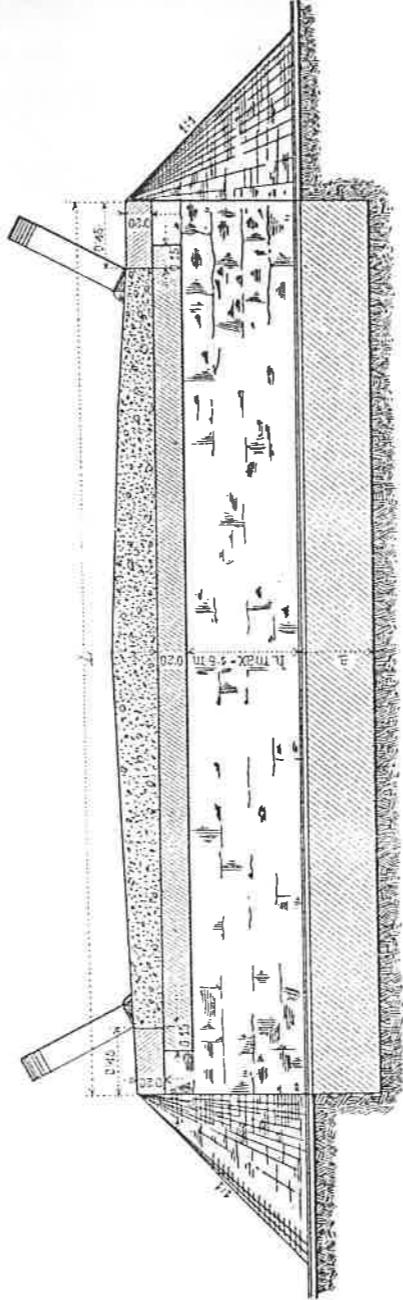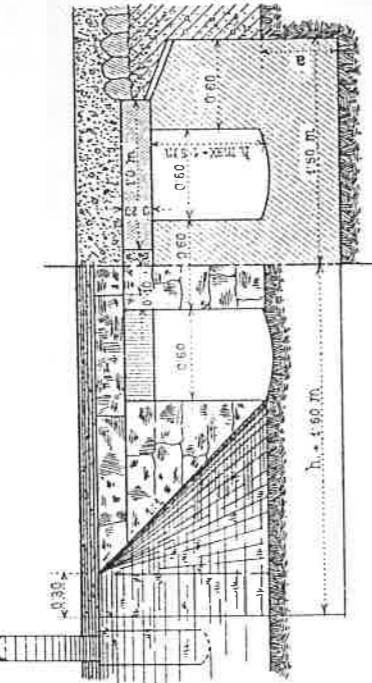

Köbmesterületmenyiségek.



A zátereszstőszélességek			
	L = 6'0 m.	L = 7'0 m.	L = 8'0 m.
Az egyszerű átereszthőben:			
alapfalazat (m ³)	(2'40 h + 11'04) a	(2'40 h + 12'84) a	(2'40 h + 14'64) a
falazat az alap fölött (m ³)	2'40 h ² + 7'92 h + 0'032	2'45 h ² + 9'12 h - 0'021	2'40 h ² + 10'32 h - 0'074
szegélykő (m ²)	1'80 h + 1'80	1'80 h + 1'80	1'80 h + 1'80
fedőlap (m ²)	5'40	6'40	7'40
A kettős átereszthőben:			
alapfalazat (m ³)	(2'40 h + 18'24) a	(2'40 h + 21'24) a	(2'40 h + 24'24) a
falazat az alap fölött (m ³)	2'40 h ² + 11'52 h + 0'104	2'40 h ² + 13'32 h + 0'051	2'40 h ² + 15'12 h - 0'002
szegélykő (m ²)	1'80 h + 2'88	1'80 h + 2'88	1'80 h + 2'88
fedőlap (m ²)	10'80	12'80	14'80

4. sz. szabványlap.

Budapest, 1889.

FÖDÖTT ÁTERESZTÖK KÓBŐL PÁRHUZAMOS SZÁRNYFALAKKAL.

KÖZM. ÉS KÖZL. M. KIR. MINISTERIUM

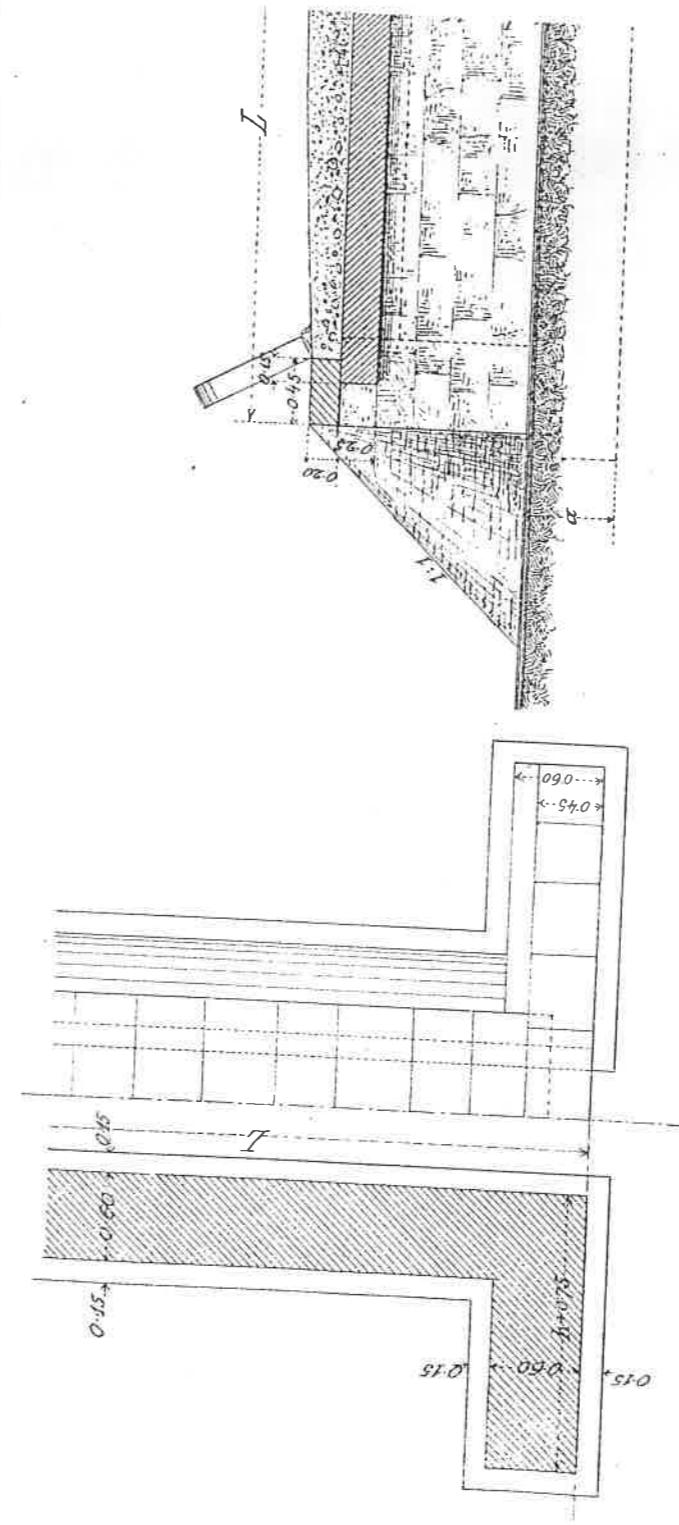
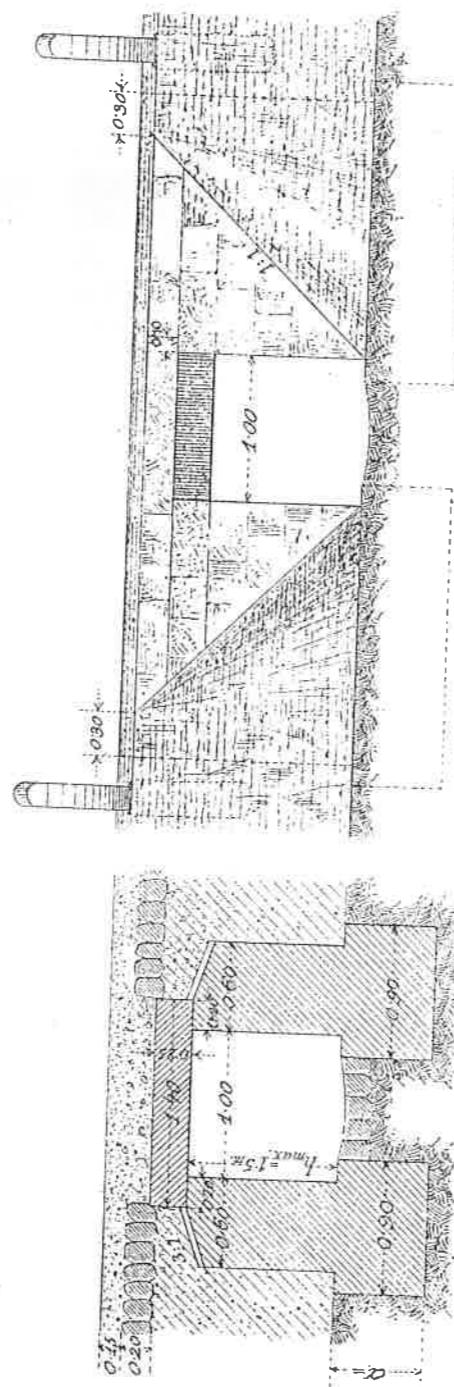


Köbel éstet rületemenenvijisára.

Az áteresztő szélessége			
L = 60 m.	L = 70 m.	L = 80 m.	L = 90 m.
alapfala	(m ²) $(3 \cdot 60 h + 11 \cdot 68) a$	(m ²) $(3 \cdot 60 h + 13 \cdot 68) a$	(m ²) $(3 \cdot 60 h + 15 \cdot 48) a$
fala az alap fölött	(m ²) $2 \cdot 40 h^2 + 8 \cdot 16 h + 0 \cdot 134$	(m ²) $2 \cdot 40 h^2 + 9 \cdot 36 h + 0 \cdot 081$	(m ²) $2 \cdot 40 h^2 + 10 \cdot 56 h + 0 \cdot 028$
szegelek	(m ²) 1·80 h + 2·25	(m ²) 1·80 h + 2·25	(m ²) 2·40 h ² + 11·76 h + 0·026
felülap	(m ²) 7·56	(m ²) 8·96	(m ²) 1·80 h + 2·25
			(m ²) 10·36
			(m ²) 11·76

FÖDÖTT ÁTERESZTŐK KÖBÖL.

PÁRHUZZAMOS SZÁRNYFALAKKAL.

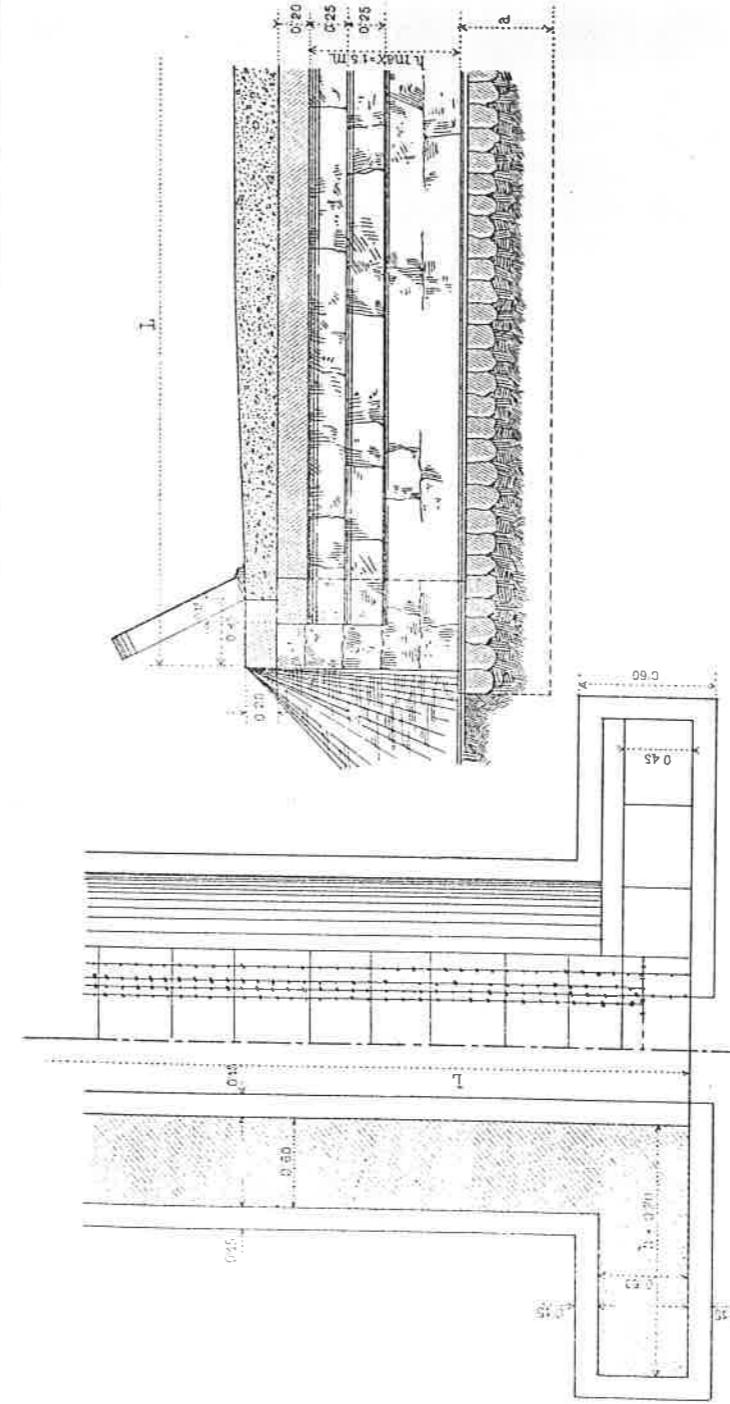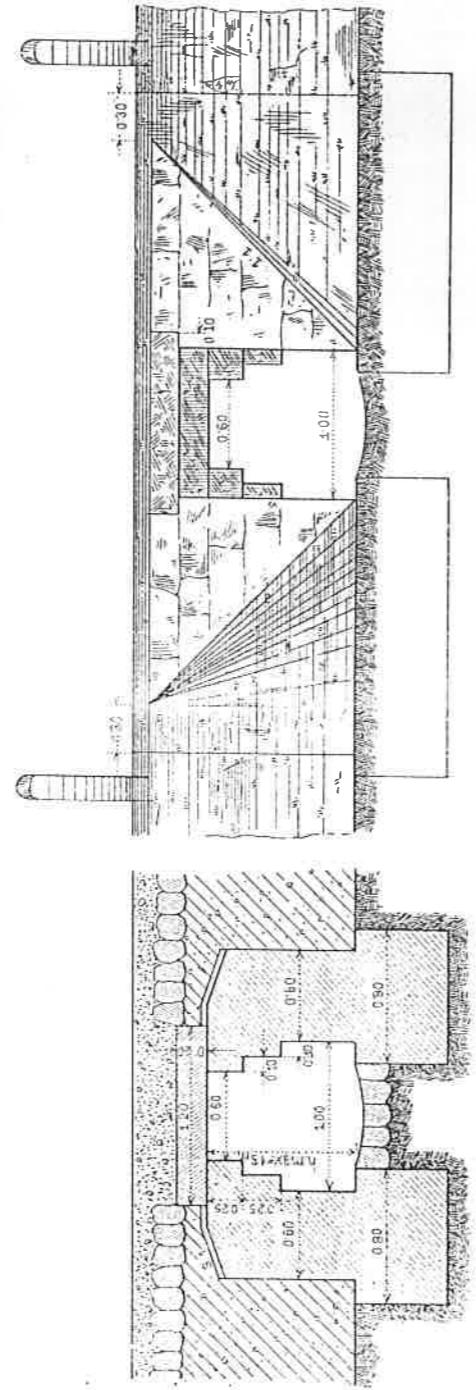

K ö b - é s s t e r ü l e c t m e n n y i s é g e k .

Az áteresztés szélessége			
L = 6.0 m.	L = 7.0 m.	L = 8.0 m.	L = 9.0 m.
alapfájazat (m ²)	(3.60 h + 11.70) a	(3.60 h + 13.50) a	(3.60 h + 15.30) a
fájazat az alap fölött (m ²)	2.40 h ² + 7.92 h + 0.868	2.40 h ² + 9.12 h + 0.965	2.40 h ² + 10.32 h + 1.062
szegecsükö (m ²)	1.80 h + 2.16	1.80 h + 2.16	1.80 h + 2.16
fedőlap (m ²)	6.48	7.68	8.88