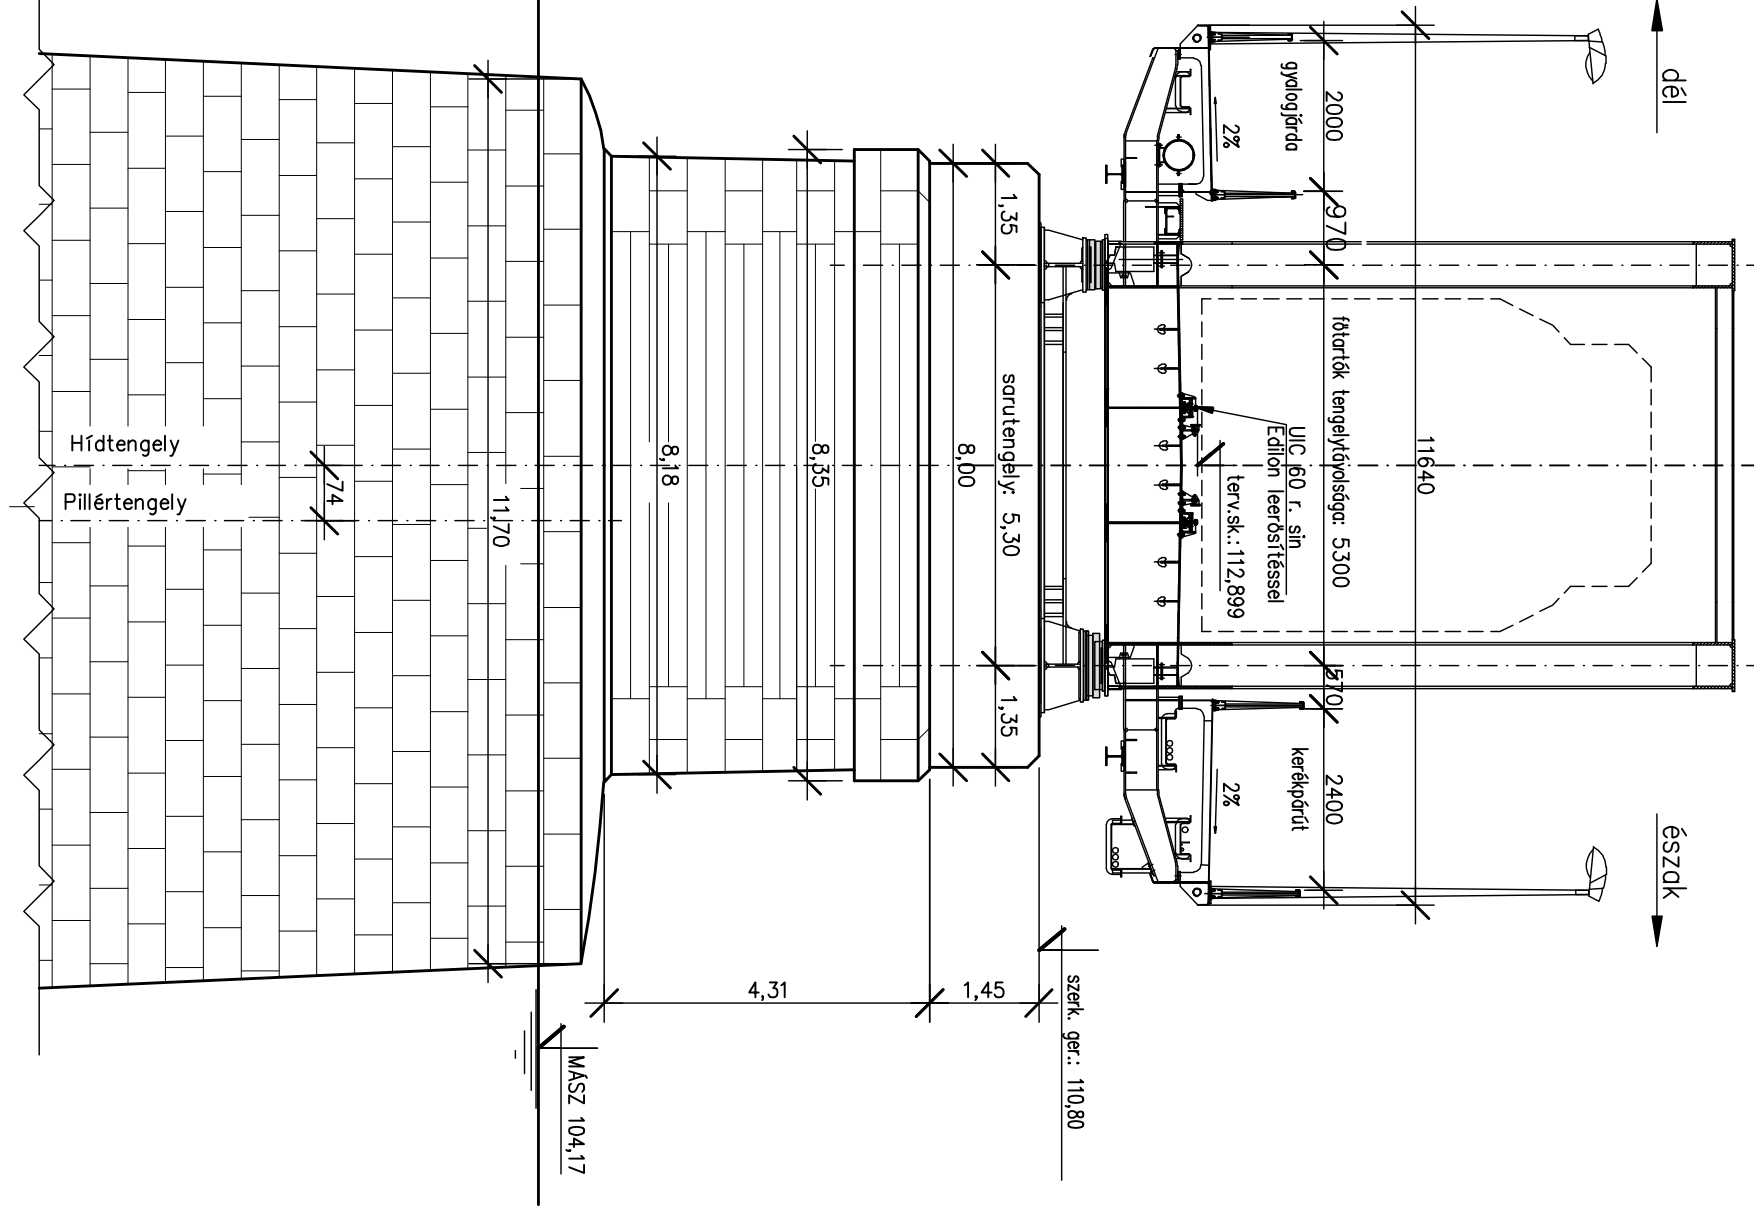
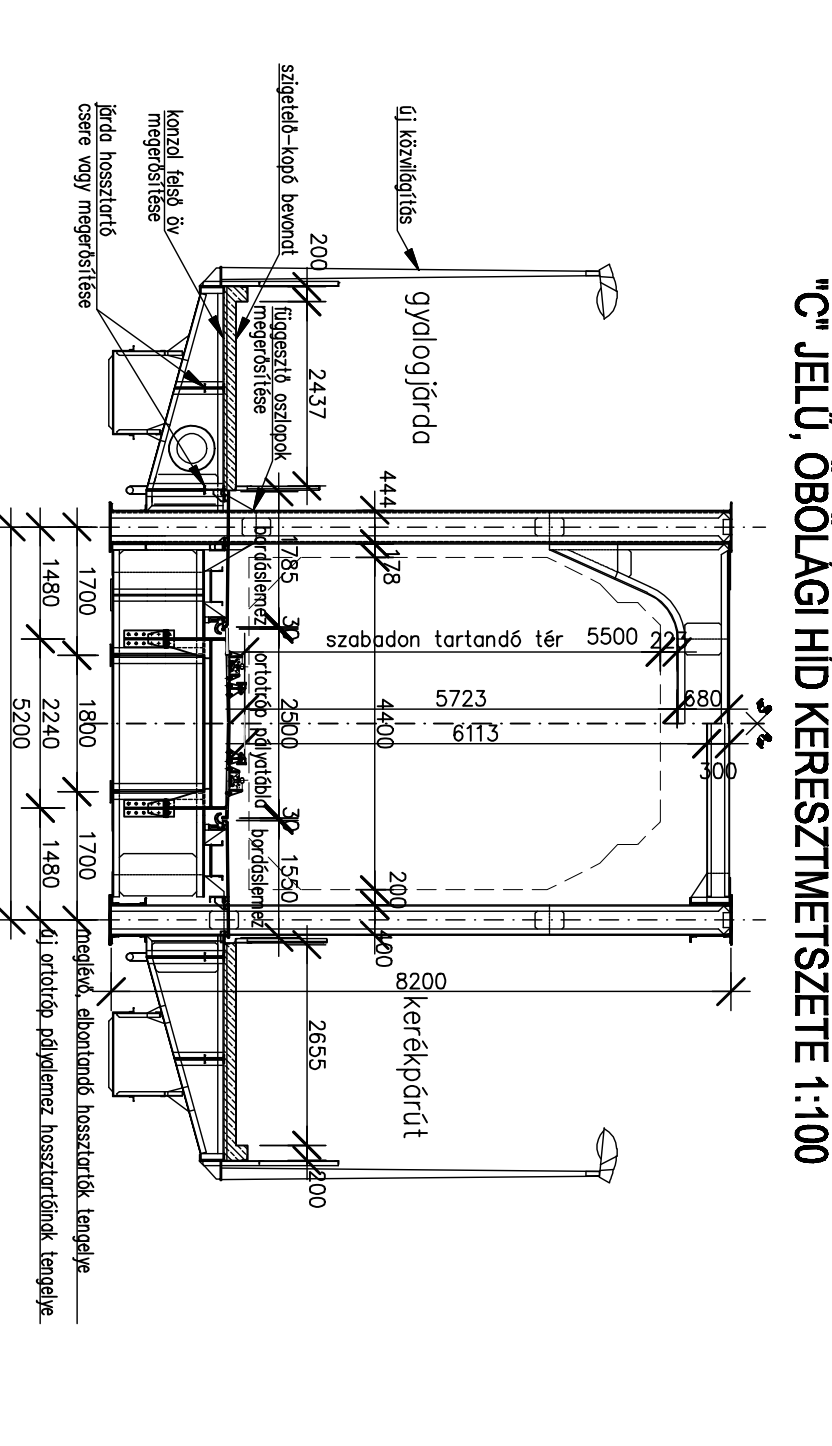
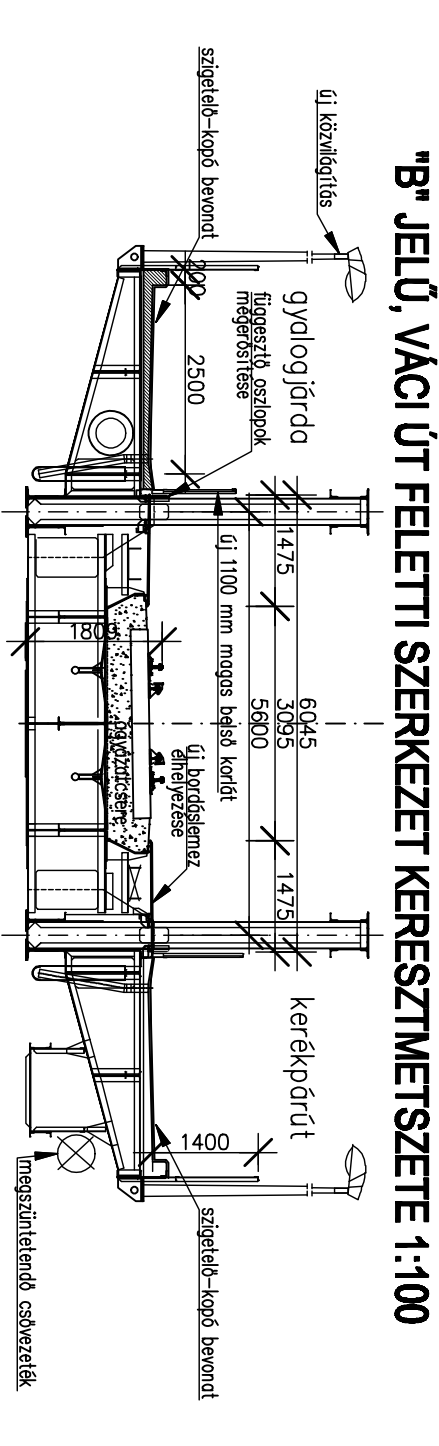
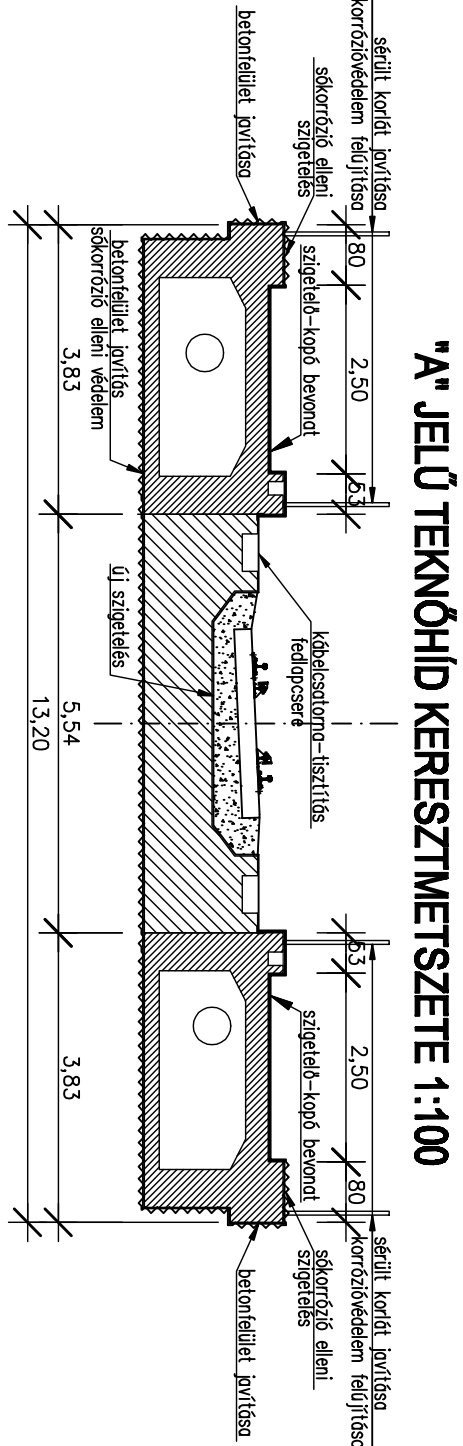


ÉSZAKI VASÚTI DUNA-HÍD

BERUHÁZÓ:
Nemzeti Infrastruktúra Fejlesztő Zrt.


ÜZEMELTETŐ:
Magyar Államvasutak Zrt.

GENERAL TERVEZŐ:
MSc. Márkai Tervező és Tanácsadó Kft.

KIVITELEZŐ:
ÉSZAKI HÍD 2005 KONZORCIUM
konzorciumvezető: HÍDEPTECH Zrt.

	Nemzeti Infrastruktúra Fejlesztő Zrt.
	Magyar Államvasutak Zrt.
	MSc. Márkai Tervező és Tanácsadó Kft.
	ÉSZAKI HÍD 2005 KONZORCIUM


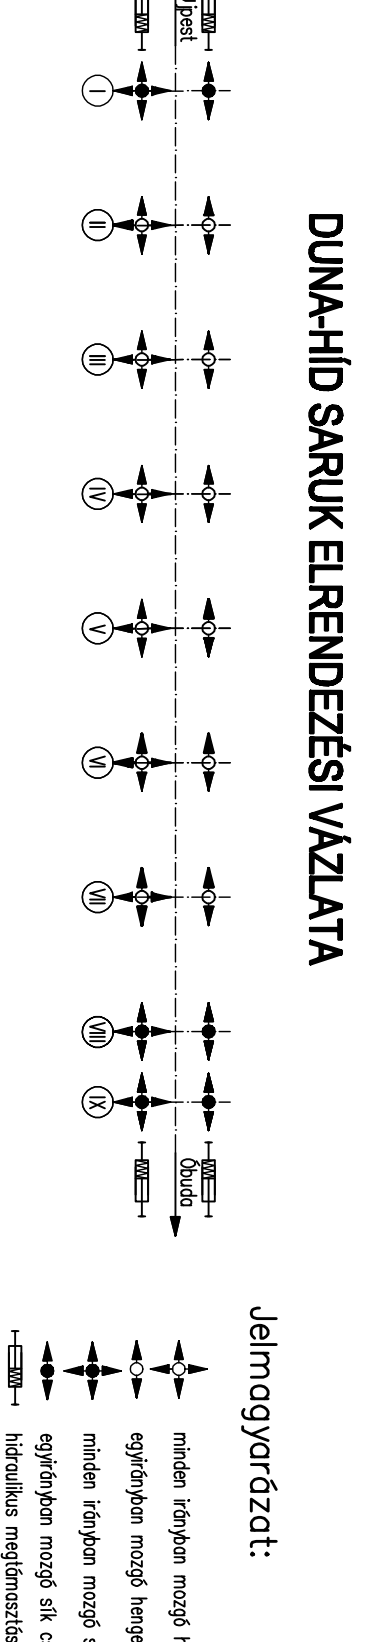

ÁTTEKINTŐ HELYSZÍNRAJZ 1:1500

